



# PISTA - 4

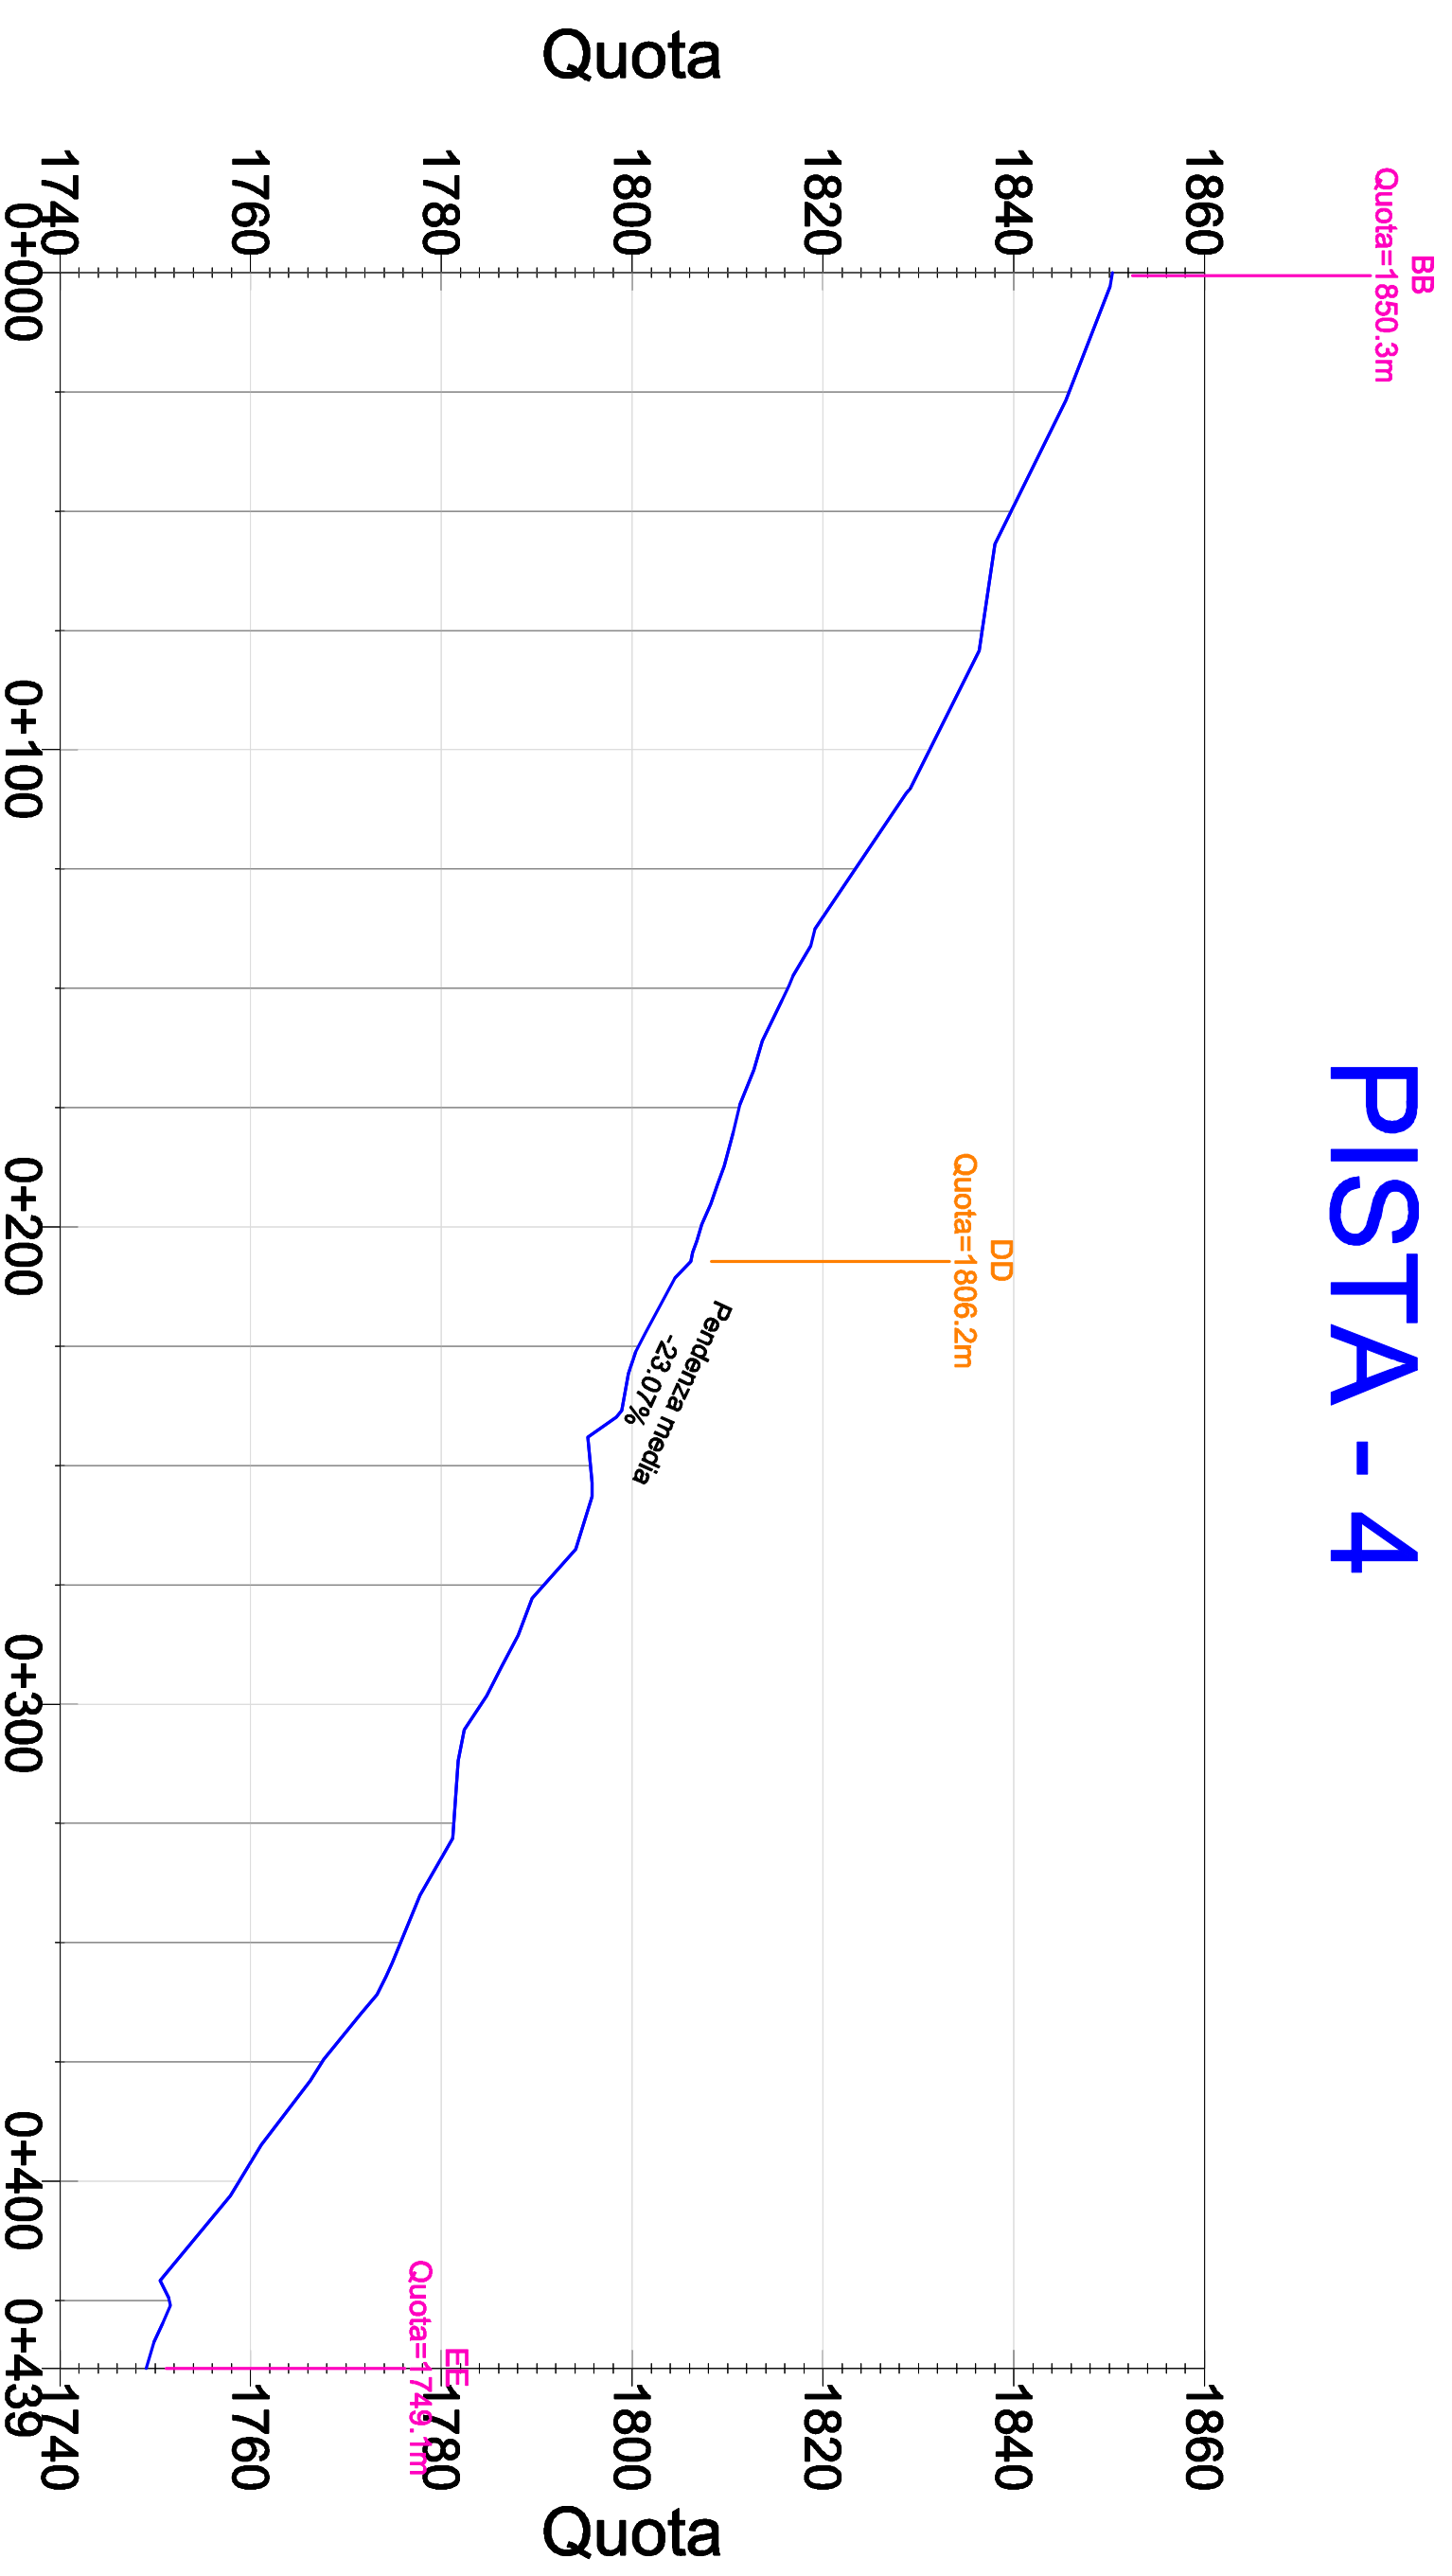

Progressive

# PISTA - 5

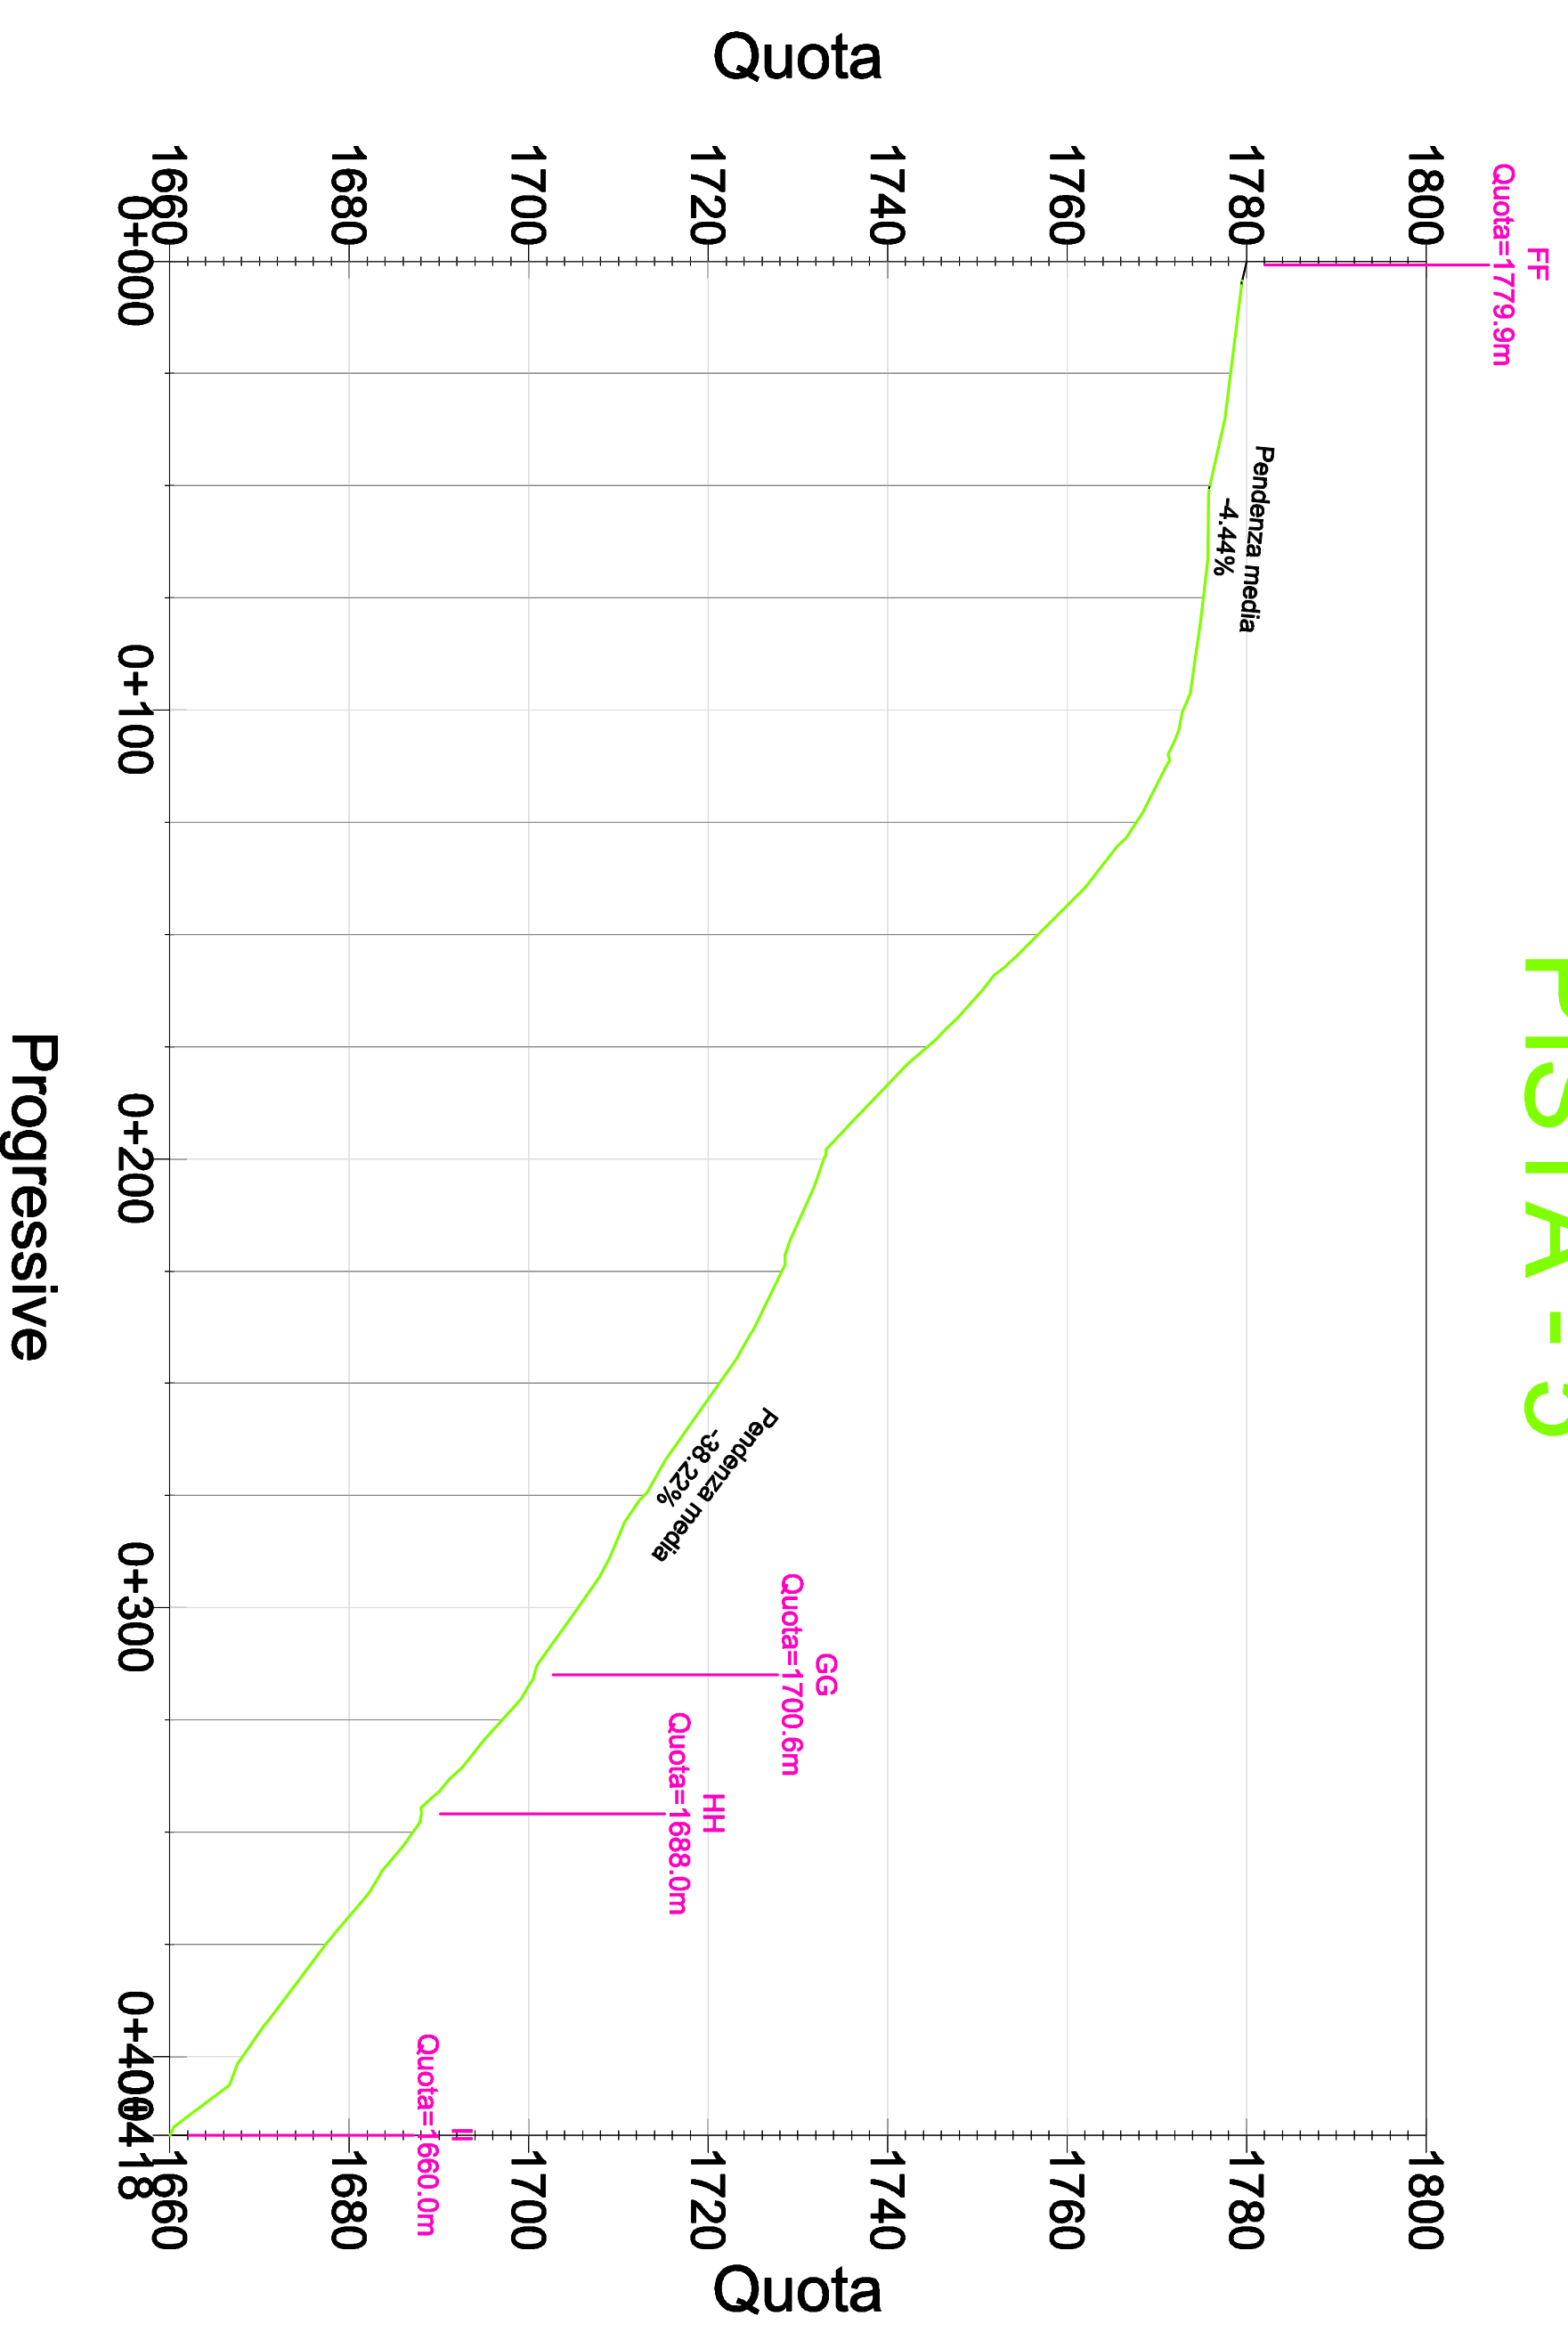

Progressive

REGIONE PIEMONTE  
COMUNE DI VALPRATO SOANA  
Provincia di Torino

PROGETTO PER LA REALIZZAZIONE  
DI UN BIKE PARC  
IN LOCALITA' CIAVANASSA  
PROFILI LONGITUDINALI  
DI PROGETTO

ISTITUTO DI ISTRUZIONE SUPERIORE "25 Aprile"  
CLASSE 4 G - CAT

Cuorgnè, 15 giugno 2015

scala 1:1500

TAVOLA

04